


JIAM 芝生配置図

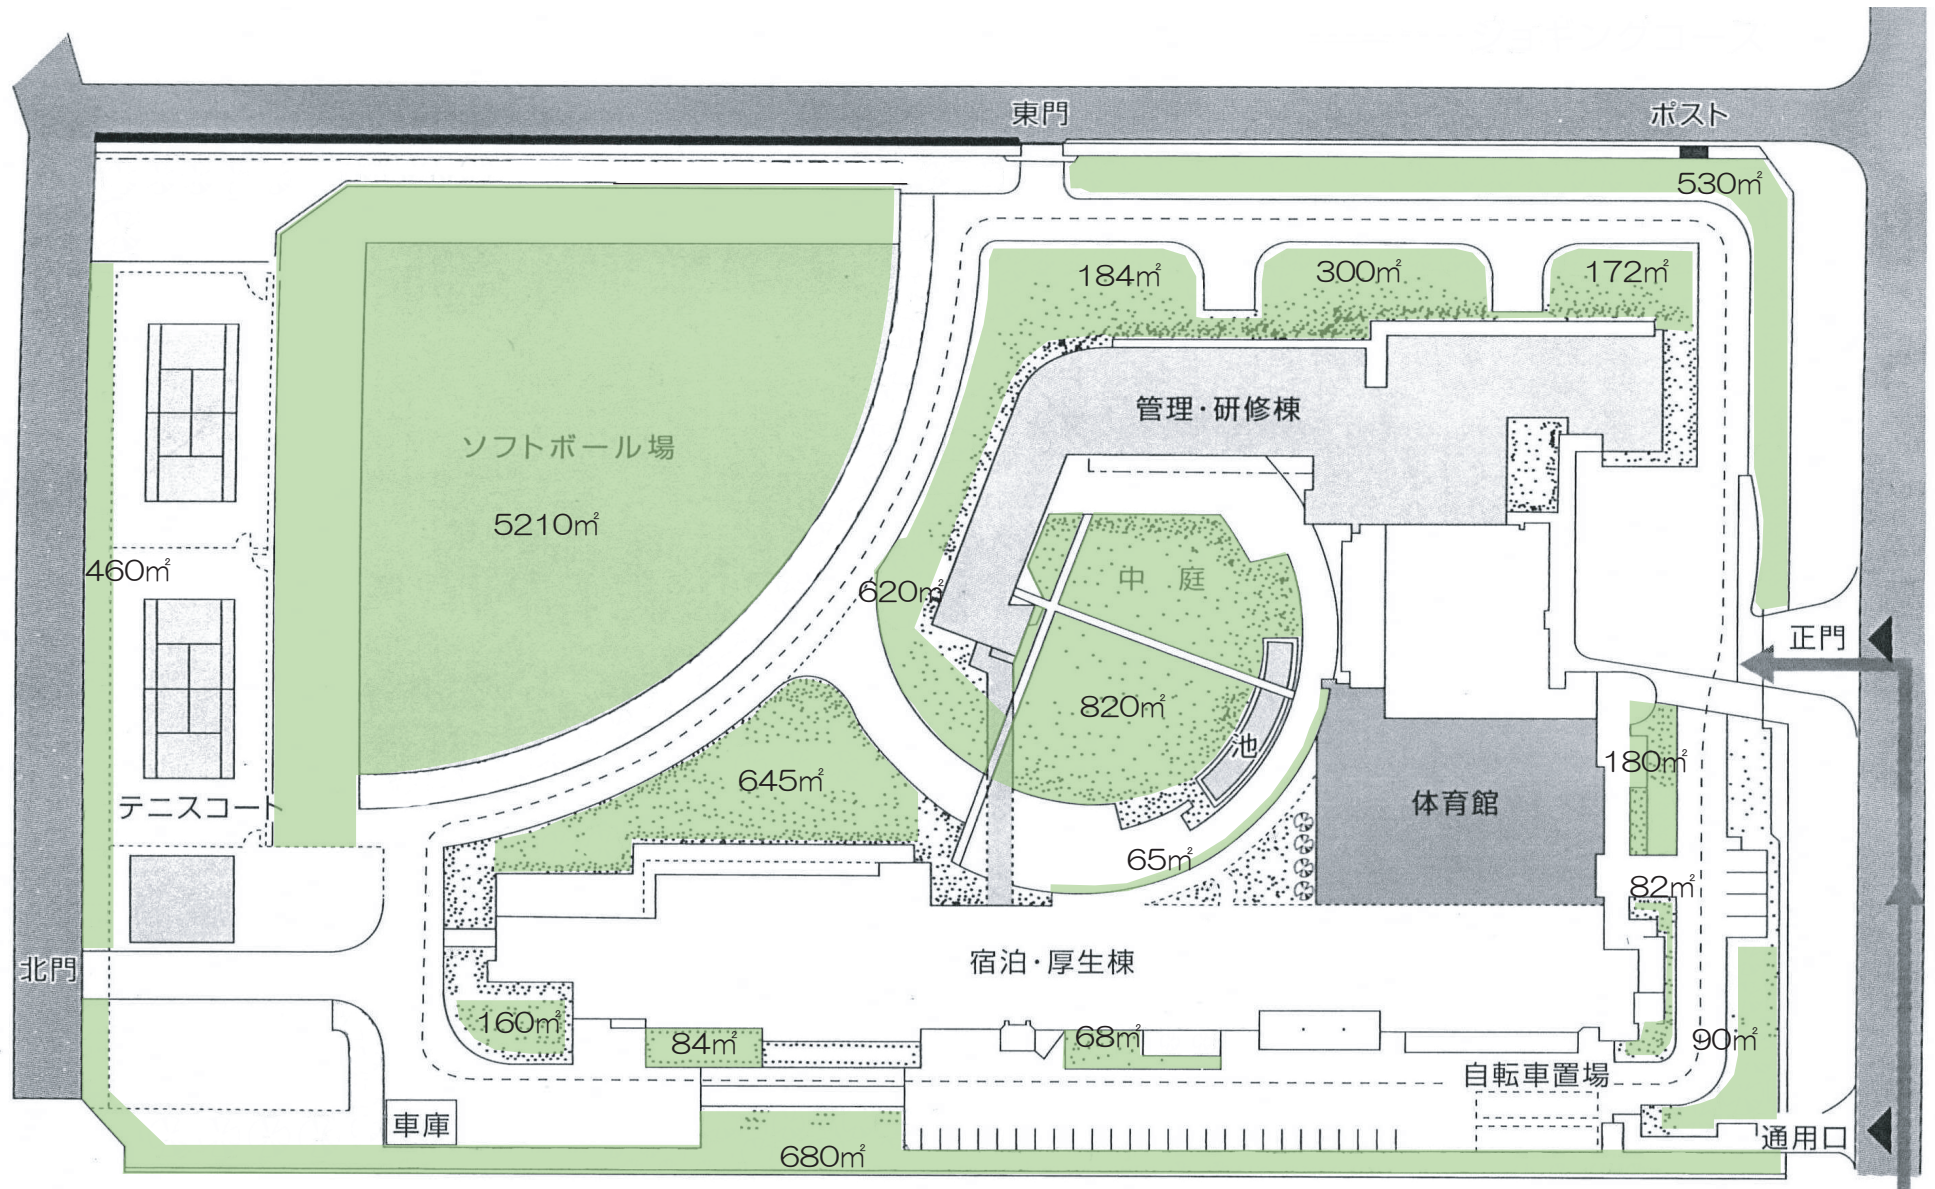

芝生地 総面積 10350m²